Commune : 83119
Saint-Tropez

Numéro d'ordre du document d'arpentage .....
Document vérifié et numéroté le .....
A .....
Par .....

Section : 000AI
Feuille(s) : 01
Qualité du plan : P5

Echelle d'origine : 1/1000
Echelle d'édition : 1/500
Date de l'édition : 01/01/1981

MODIFICATION DU PARCELLAIRE CADASTRAL

D'APRES UN EXTRAIT DU PLAN CADASTRAL (DGFiP)

CERTIFICATION
(Art. 25 du décret n° 55 471 du 30 avril 1955)

Le présent document, certifié par les propriétaires soussignés (3) a été établi (1) :

~~A - D'après les indications qu'ils ont fournies au bureau ;~~

~~B - En conformité d'un piquetage : .....effectué sur le terrain ;~~

C - D'après un plan d'arpentage ou de bornage, dont copie ci-jointe, dressé le 29/08/2024 ....par M Thierry PAYAN.....géomètre à Saint-Tropez....

Les propriétaires déclarent avoir pris connaissance des informations portées au dos de la chemise 6463.

A Le Lavandou..... , le 29/08/2024.....

Cachet du rédacteur du document :

Document dressé par
Thierry PAYAN.....
à SAINT-TROPEZ.....
Date 29/08/2024.....
Signature :
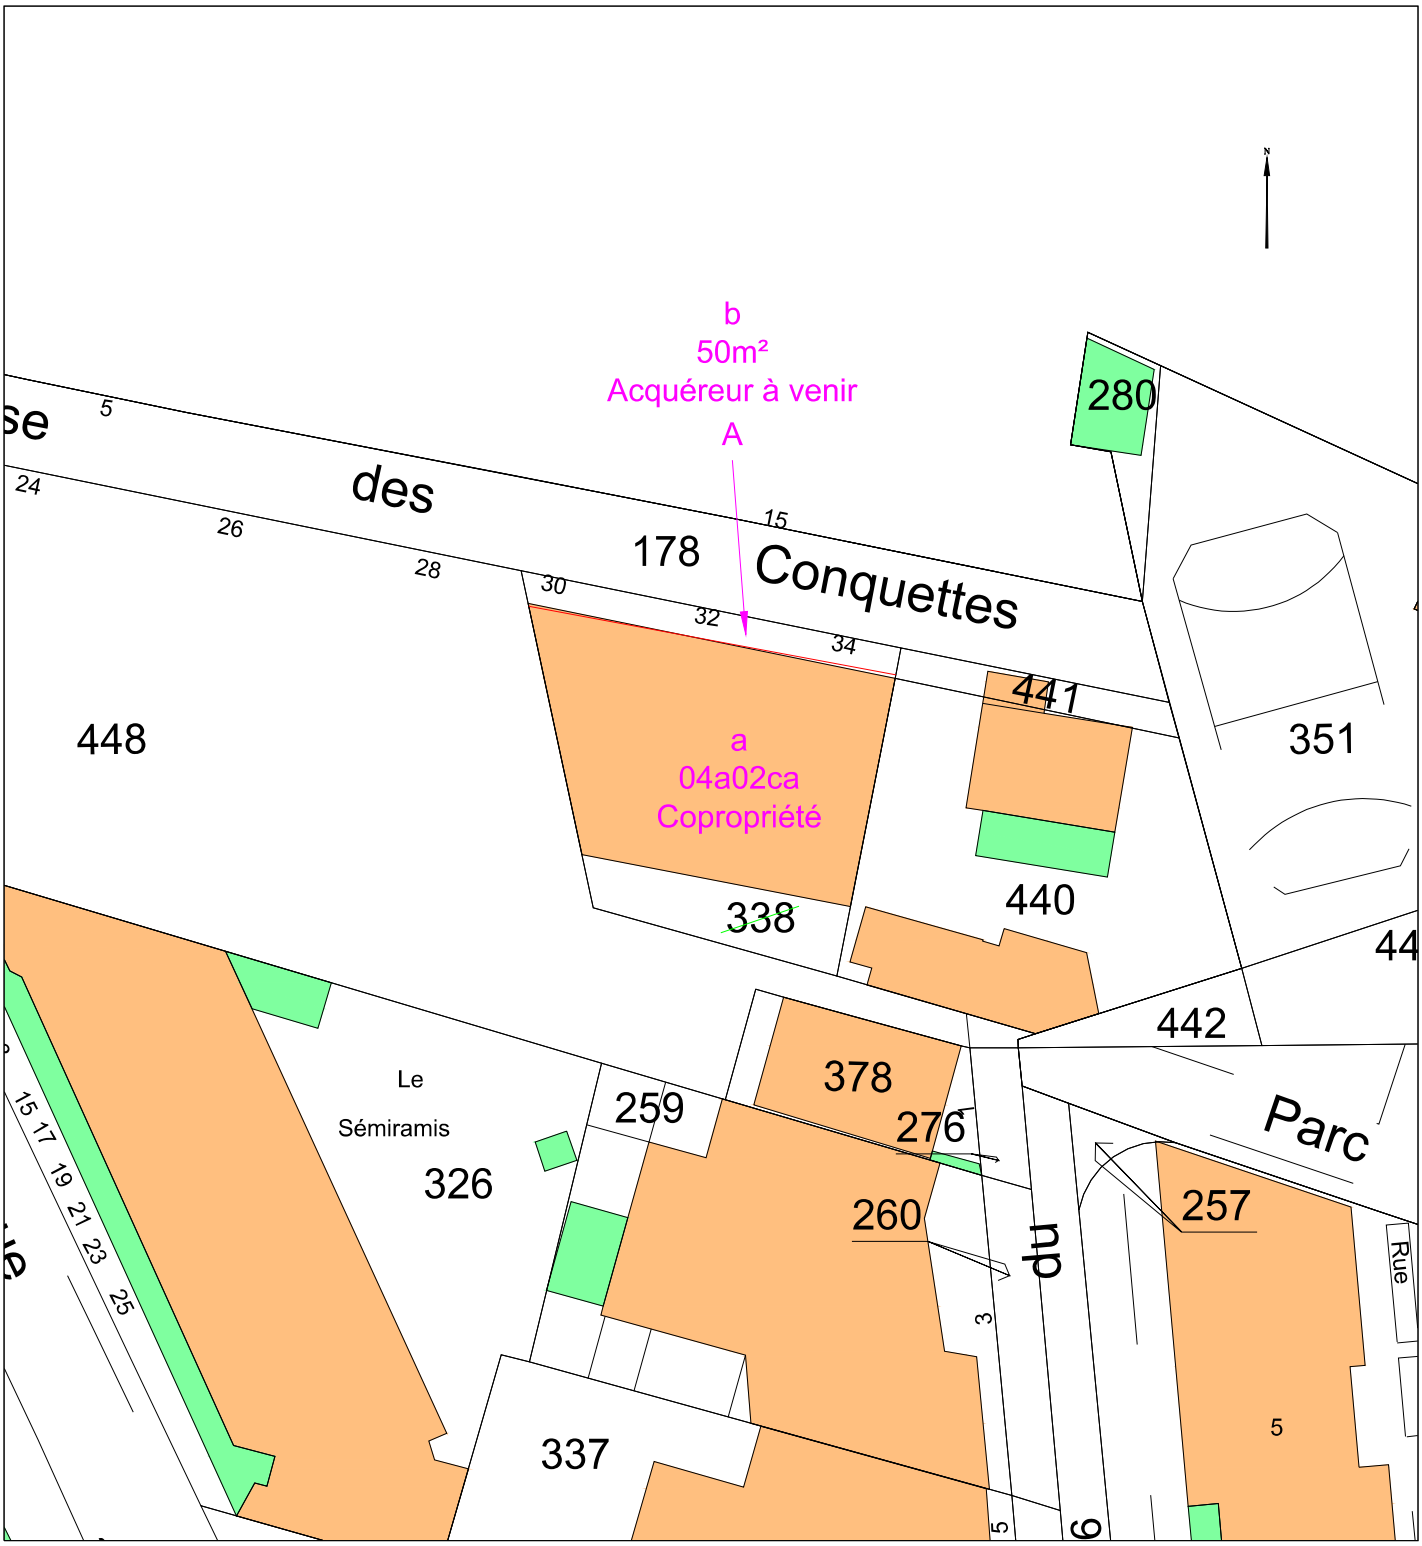
(1) Rayer les mentions inutiles. La formule A n'est applicable que dans le cas d'une esquisse (plan rénové par voie de mise à jour), dans la formule B les propriétaires peuvent avoir effectué eux-mêmes le piquetage.
(2) Qualité de la personne agréée (géomètre expert, inspecteur, géomètre ou technicien retraité du cadastre, etc ...).
(3) Préciser les noms et qualités du signataire s'il est différent du propriétaire (mandataire, avoué représentant qualifié de l'autorité expropriant).